


# AVSAHAUS 139 m<sup>2</sup>

**3 dormitorios, 3 baños**

avsa   
Haus

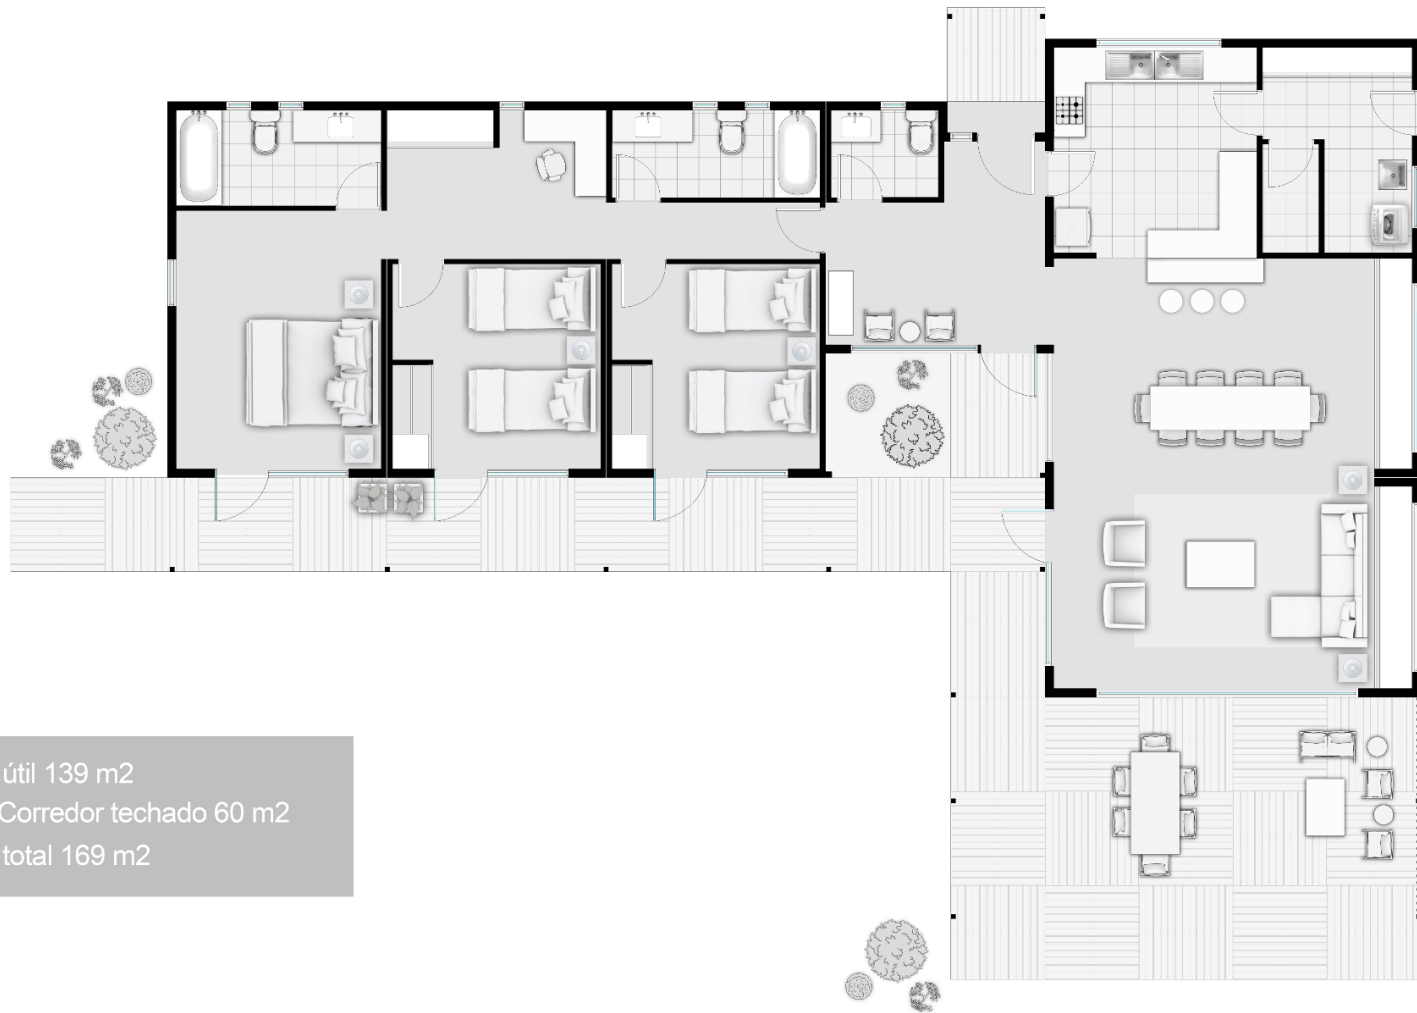

Superficie útil 139 m<sup>2</sup>  
Terraza + Corredor techado 60 m<sup>2</sup>  
Superficie total 169 m<sup>2</sup>

## 2 módulos

3 Dormitorios, 3 baños, Cocina Americana, Logia, Amplio Comedor, Living, Corredor Techado de 60 m<sup>2</sup>.